

# PLANIMETRIA SAUNA "WINE SAUNA"

mq tot: 45.60 mq brace: 1.15


numero ospiti: 59

scala 1:100

Progettisti: G22 PROJECTS SRL Lana (BZ)

Realizzazione : Herokal Srl Bolzano

Rilievo di:  
Dott. Mario Santini  
Architect & Interior Design  
Italian Lifestyle

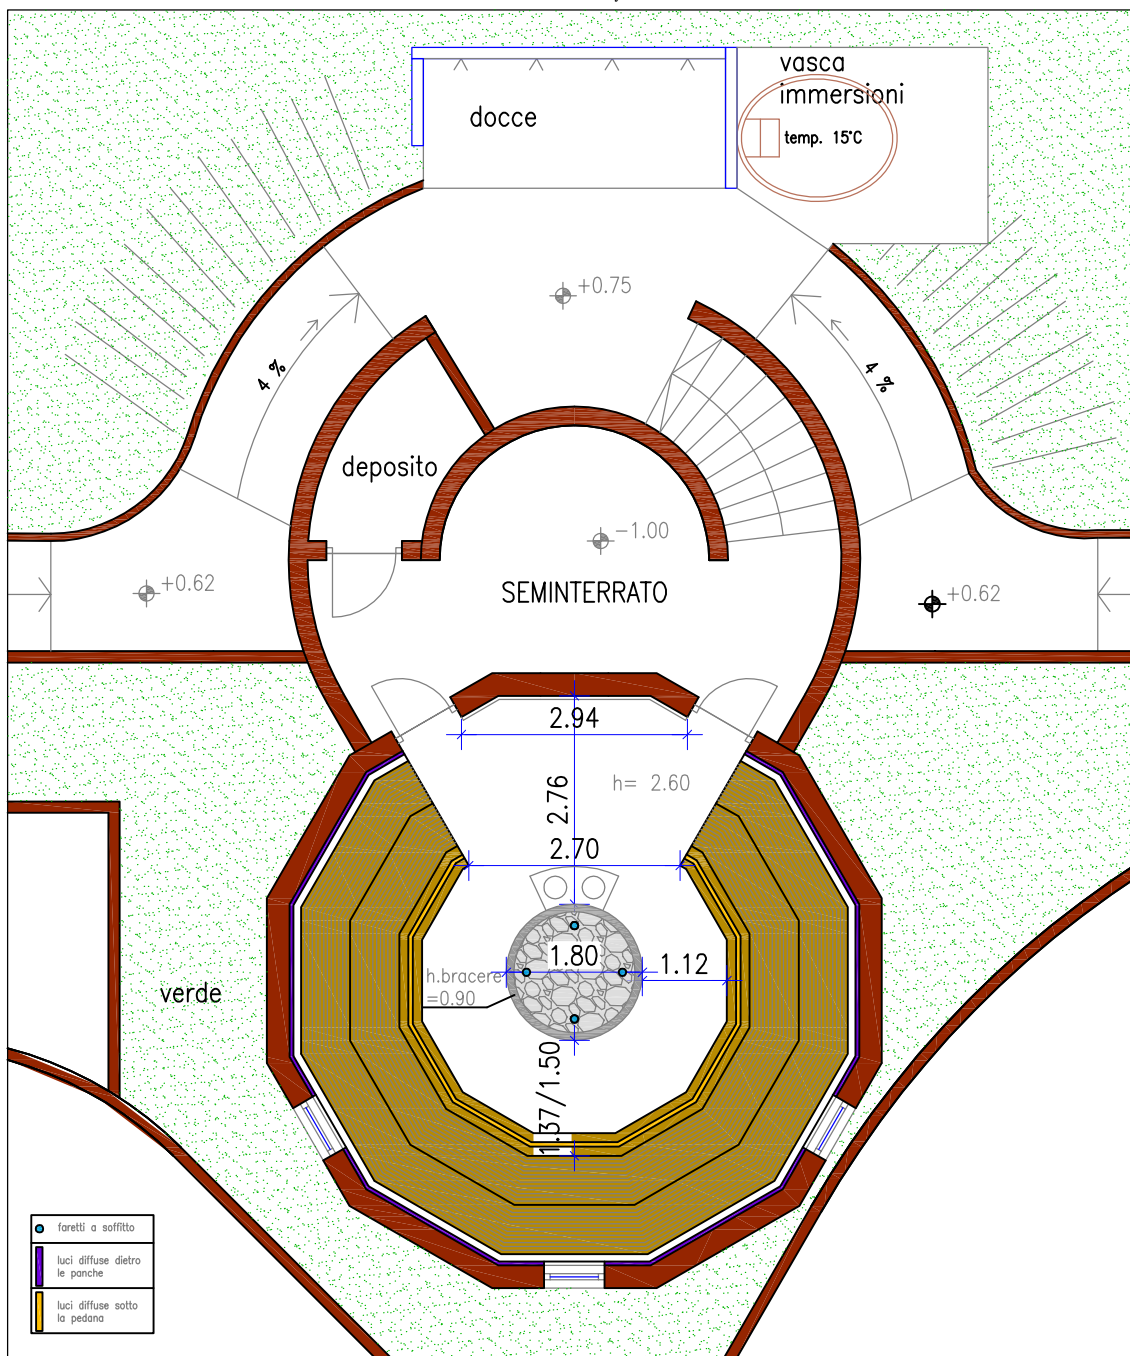

Asmana - Wellness World  
Viale Allende, 38 - 50013 Campi Bisenzio (Fi)