


PLANIMETRIA SAUNA "PANORAMA"

mq tot: 28.80 mq braccere: 2.15

numero ospiti: 35

scala 1:50

Rilievo di:
Dott. Mario Santini
Architect & Interior Design
Italian Lifestyle

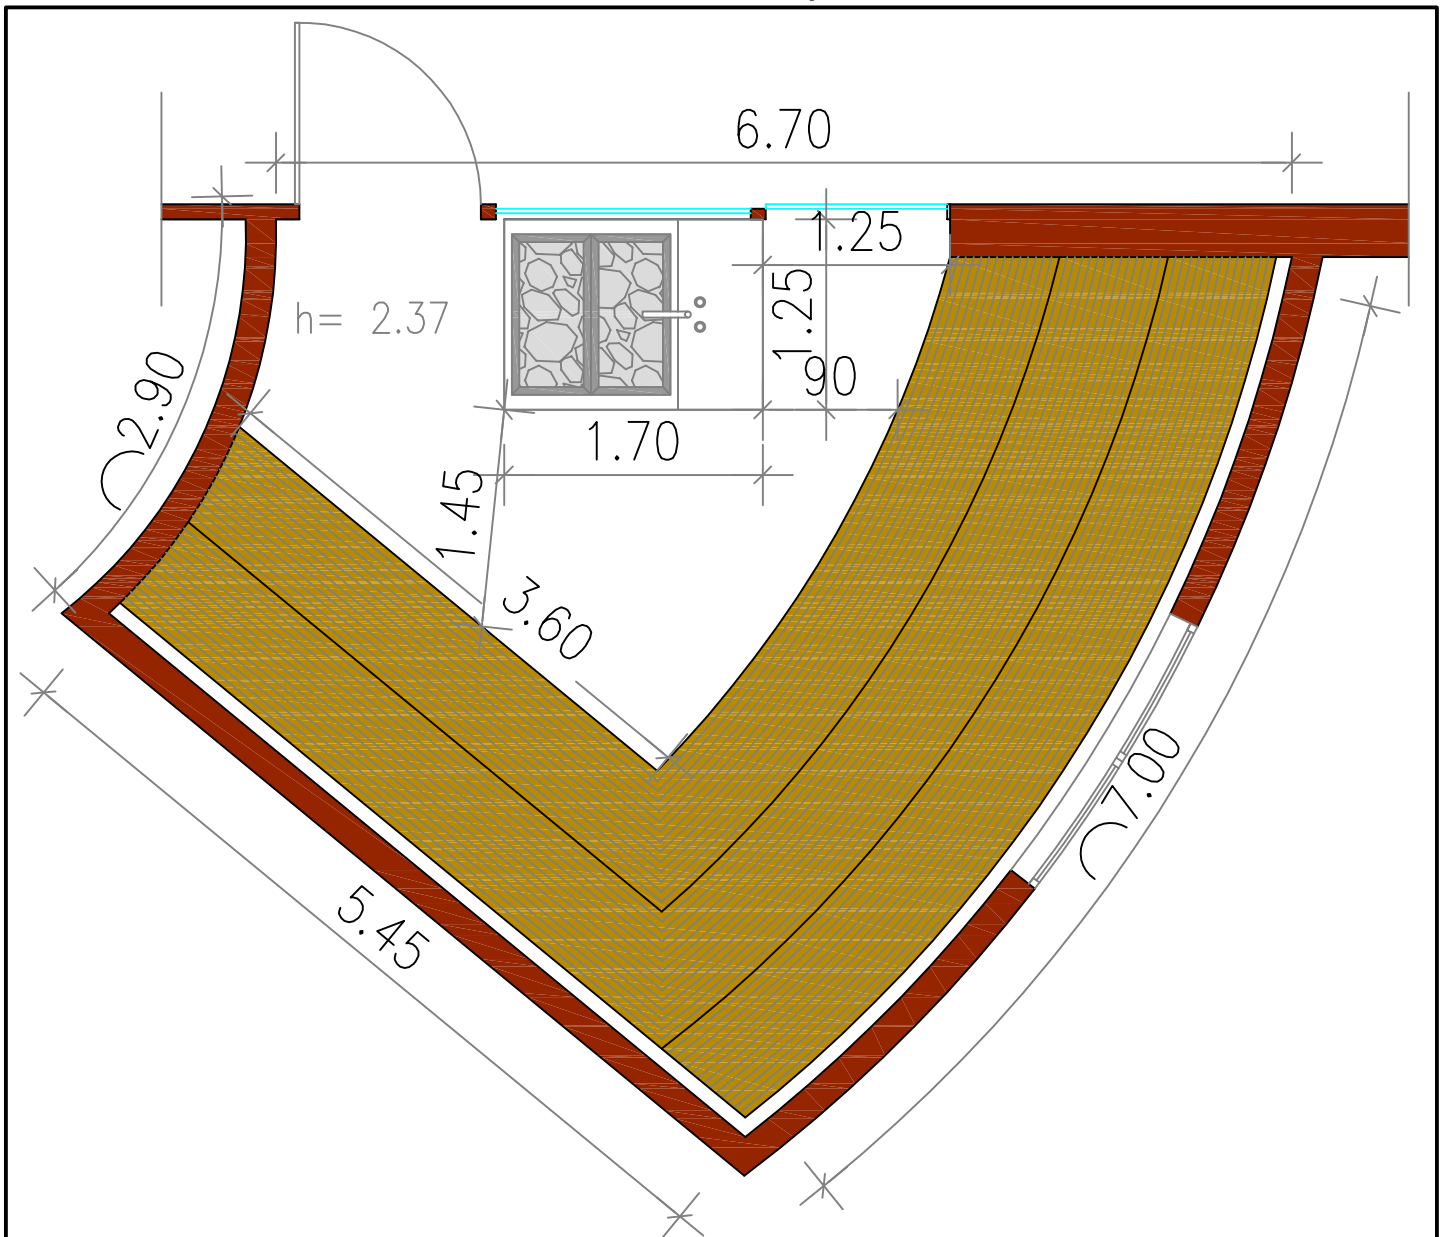

Acquarena - Bressanone
Altenmarktgasse 28/B
I-39042 Brixen - Südtirol